
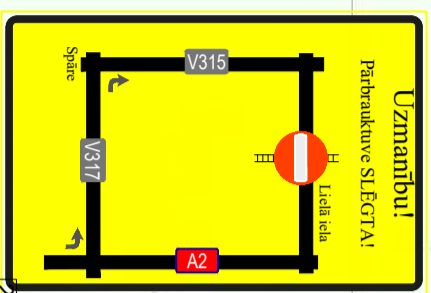
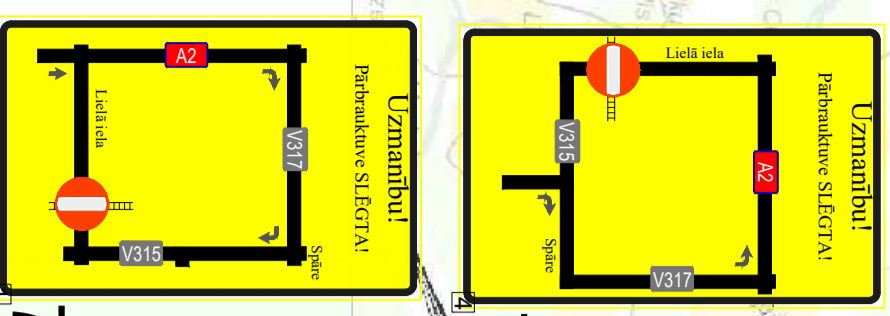
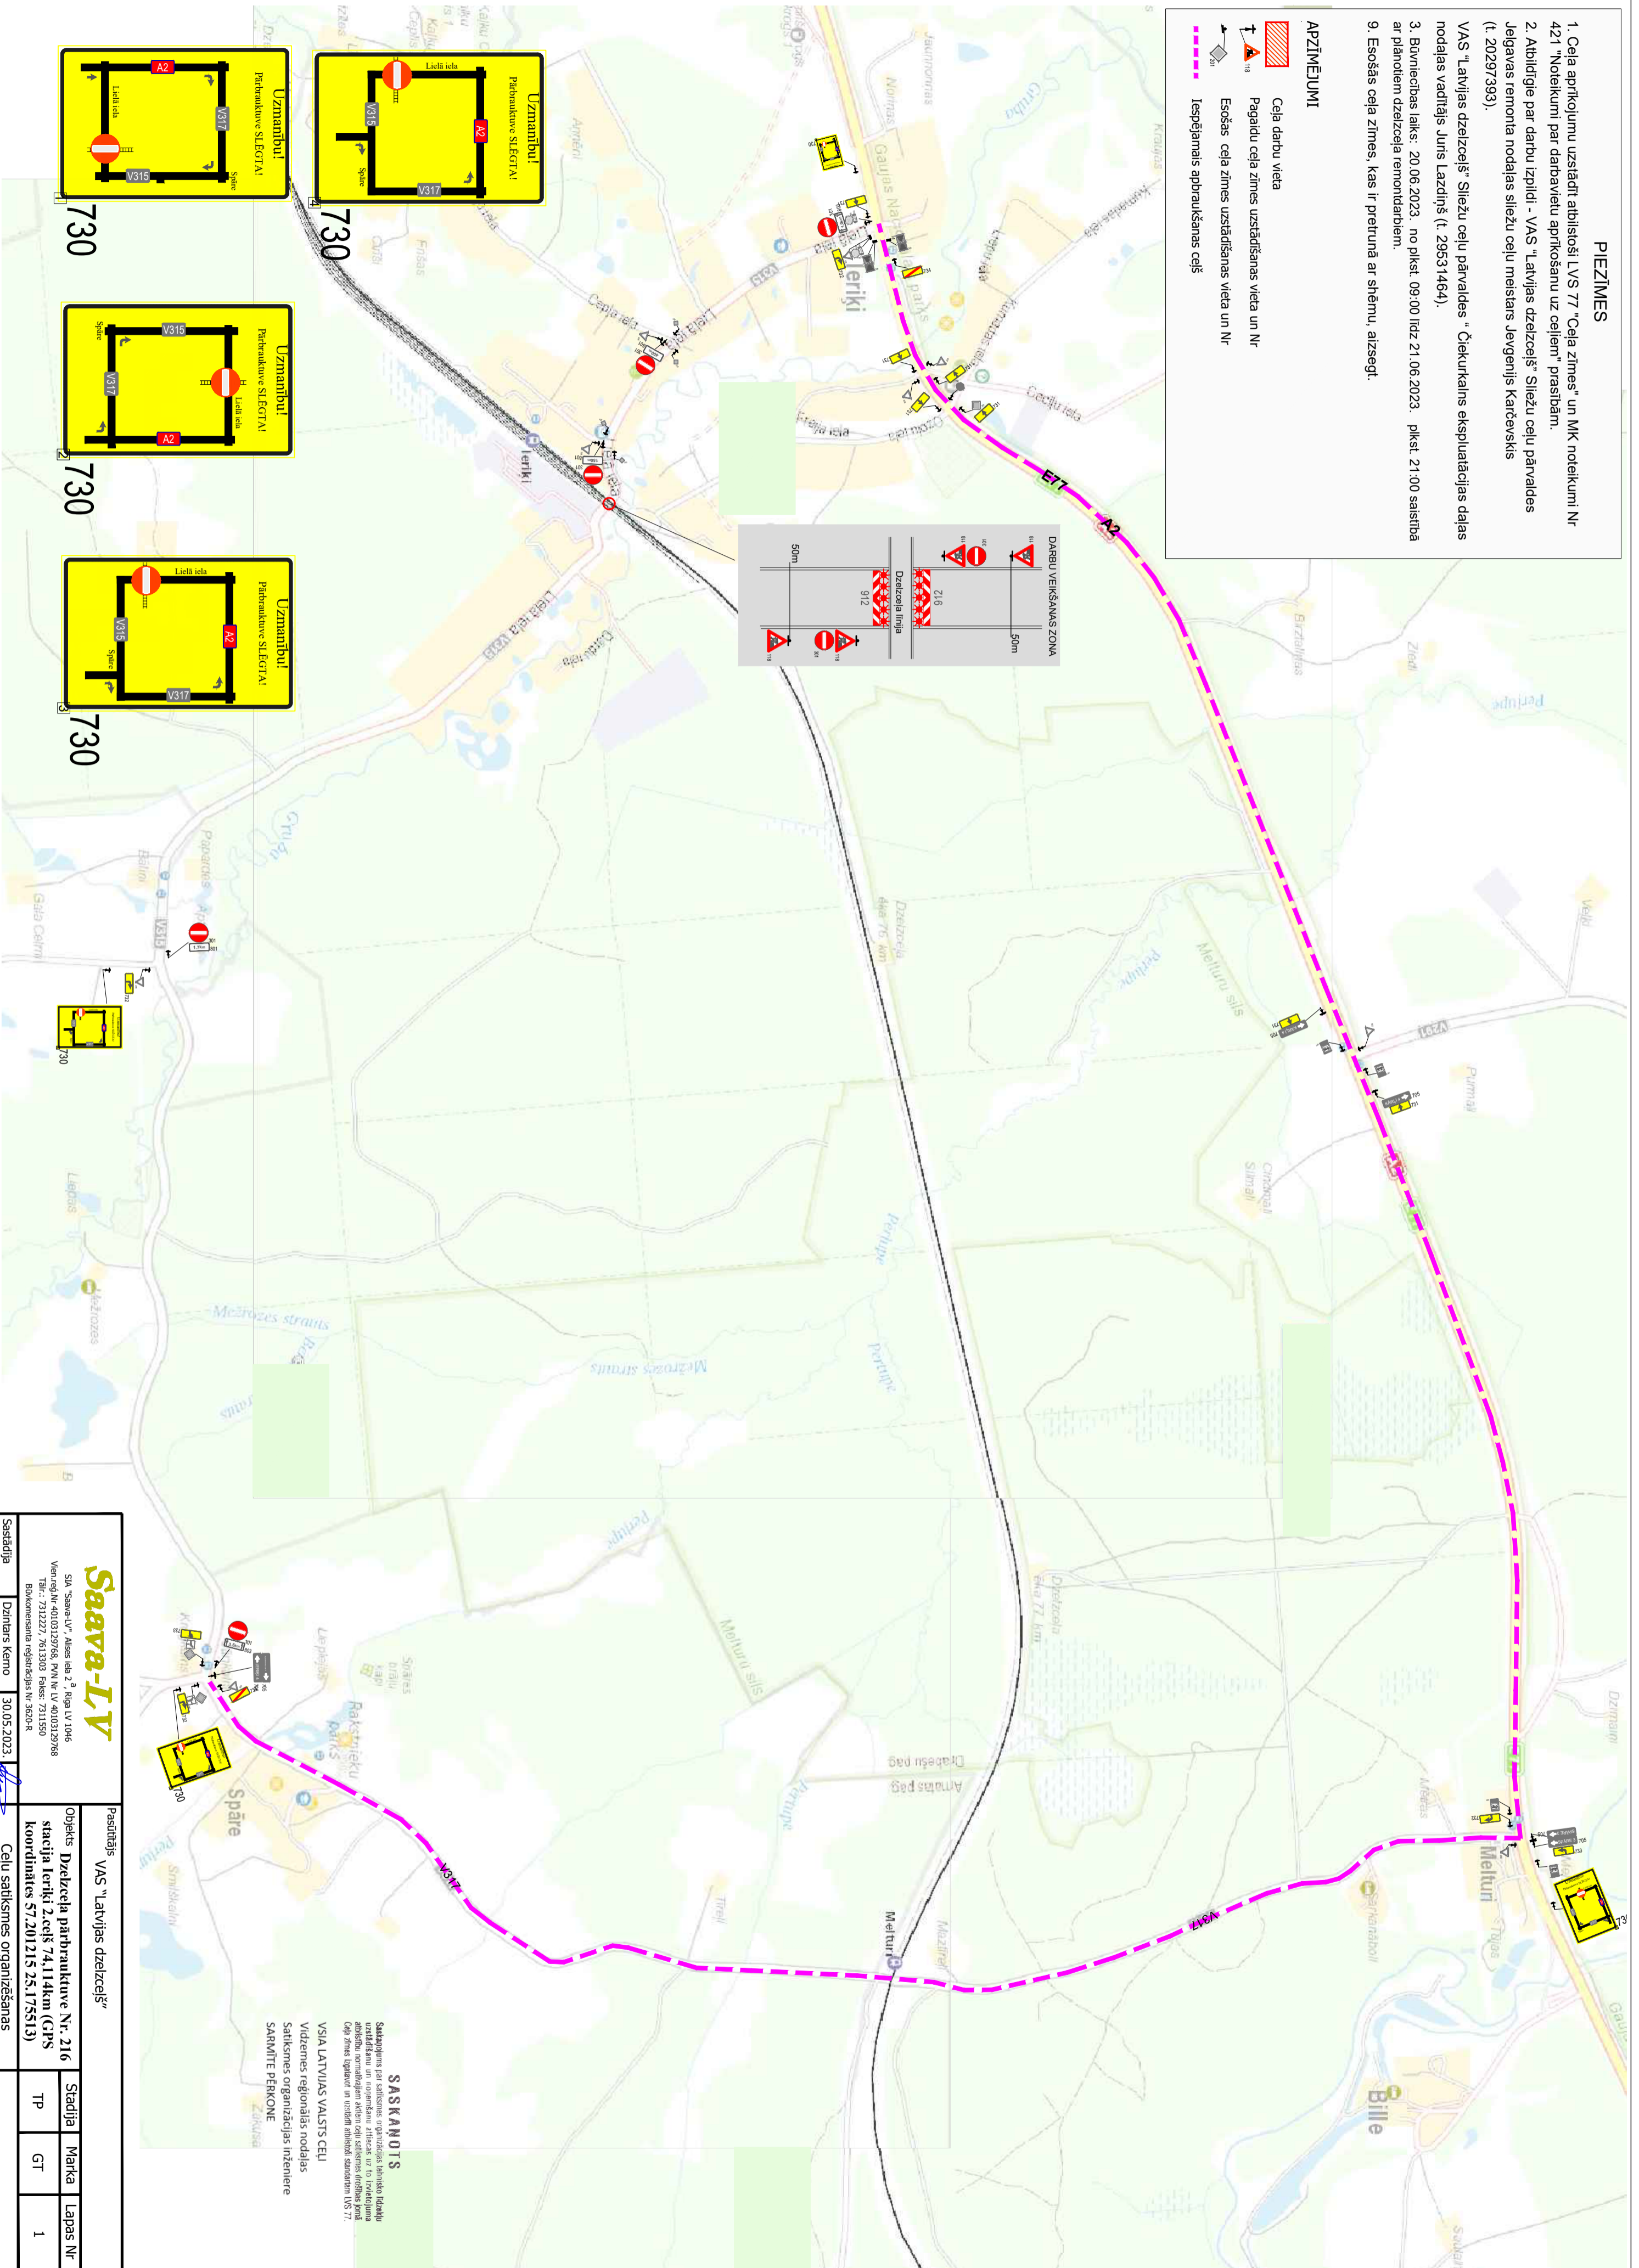


### PIEZĪMES

1. Ceļa aprīkojumu uzstādīt atbilstoši LVS 77 "Ceļa zīmes" un MK noteikumi Nr. 421 "Noteikumi par darbvietu aprīkošanu uz ceļiem" prasībām.
2. Atbildīgie par darbu izpildi - VAS "Latvijas dzelzceļš" Sīežu ceļu pārvaldes Jelgavas remonta nodaļas sīežu ceļu meistars Jevgeņijs Karčevskis (t. 20297393).
3. Būvniecības laiks: 20.06.2023. no plkst. 09:00 līdz 21.06.2023. plkst. 21:00 saistībā ar plānotiem dzelzceļa remontdarbiem.
9. Esošās ceļa zīmes, kas ir preturā ar shēmu, aizņemt.

### APZĪMĒJUMI

- Ceļa darbu vieta
- Pagaidu ceļa zīmes uzstādīšanas vieta un Nr.
- Esošās ceļa zīmes uzstādīšanas vieta un Nr.
- Iespējamais apbruāķēšanas ceļš

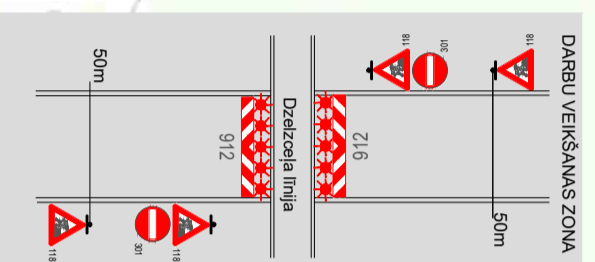

		SIA "Saava-LV" Aizsules ielā 2, 9. stāvs, LV-1016 Vienotais reģistrācijas numurs: PKN Nr. LV40103129268 Tālrunis: 2122227, 2613003 Fakss: 2111590 Elektroniskā pasta adrese: info@saava.lv	
Saistītāja	Dzintars Kerno	30.05.2023.	
Pasūtītājs: VAS "Latvijas dzelzceļš"		Objekts: Dzelzceļa pārbruāķēšana Nr. 216 stacija Ierīki 2.celš 74,114km (GPS koordinātes 57.201215 25.175513)	Stadija: Marka: Lapa Nr. 1
Pasūtītāja kontaktpersona: dzintars.kerno@gmail.com		Metods: bez mēroga	

**SASKAŅOTS**  
 Saskaņojums par sadarbības organizācijas tehniisko izstrādi uzstādīšanu un noņemšanu atbilstoši LVS 77 prasībām. Ceļa zīmes izstrādā un uzstāda atbilstoši standartam LVS 77: VISA LATVIJAS VALSTS CEĻI  
 Vidzemes reģionālās nodaļas  
 Satiksmes organizācijas inženieris  
**SARŅMĪTE PĒRKŅŅĒ**